


施設構成

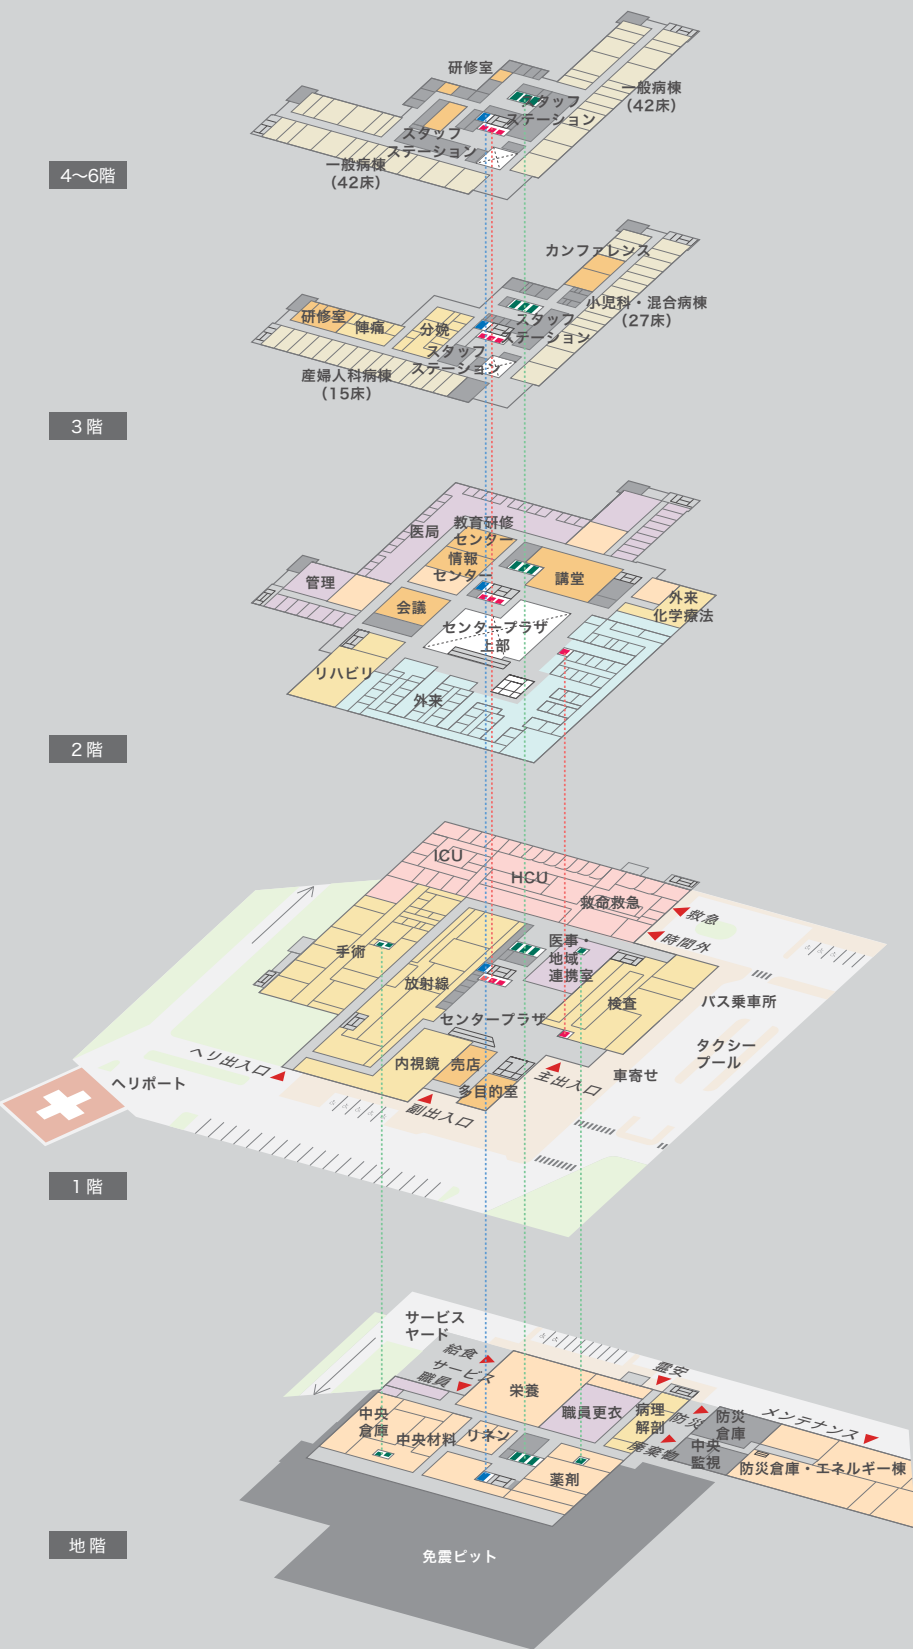

4階～6階

- ・眺望の良い南側と東側を中心に2病棟（42床×2）を配置
- ・スタッフステーションは、相互に連携できるよう配置
- ・研修医・医学部学生等および看護学生等のための研修室も用意

3階

- ・南側に産婦人科病棟（15床）と、東側に小児科を中心とした混合病棟（27床）を配置

2階

- ・センタープラザを囲むように外来診療部を設けた患者・利用者にとって分かり易い平面計画
- ・医局と管理部門を2階に集約
- ・地域住民の健康講座等にも利用できる講堂を配置

1階

- ・中央診療部門を1階に集約して配置
- ・センタープラザを中心とした患者・利用者動線とスタッフ動線を分離
- ・救命救急センターと手術部、放射線部等の中央診療部門を当フロアに近接して配置し、緊急時の診療に際し縦方向の患者移動が不要となる連携を確保


地階

- ・供給部門を地階に集約
- ・物流と患者動線は階を分けることにより分離

凡例

救命救急センター	病室
中央診療	供給
外来	一般 E L V
研修・アメニティ	搬送・業務 E L V
管理・運営	給食 E L V

※ELV：エレベーター

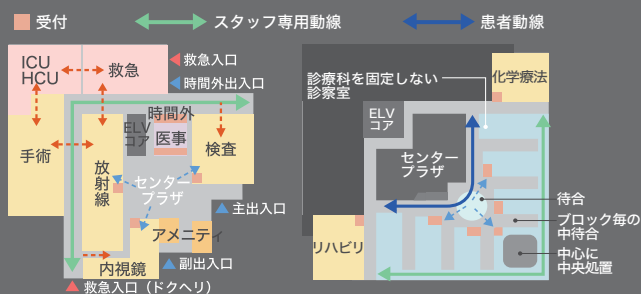

1階 部門連携と動線

2階 外来の構成