

施設整備概要

■ 建設地：東金市丘山台三丁目6番2

■ 敷地面積：80,059㎡

施設概要

病院本棟（免震構造）

地上6階、地下1階

鉄骨造（柱：コンクリート充填鋼管造、梁：鉄骨造）

約26,000㎡

314床（一般病床：294床、ICU 10床、HCU 10床）

防災倉庫・エネルギー棟

医師看護師宿舎（45戸）

保育所（定員20名）

■ 駐車場：740台分


■ ドクターヘリ・ヘリポート（地上型）



イメージ図

配置計画

敷地内のレベル差を有効に活かし、医療ゾーンと職員・サービスゾーンを明快に分離

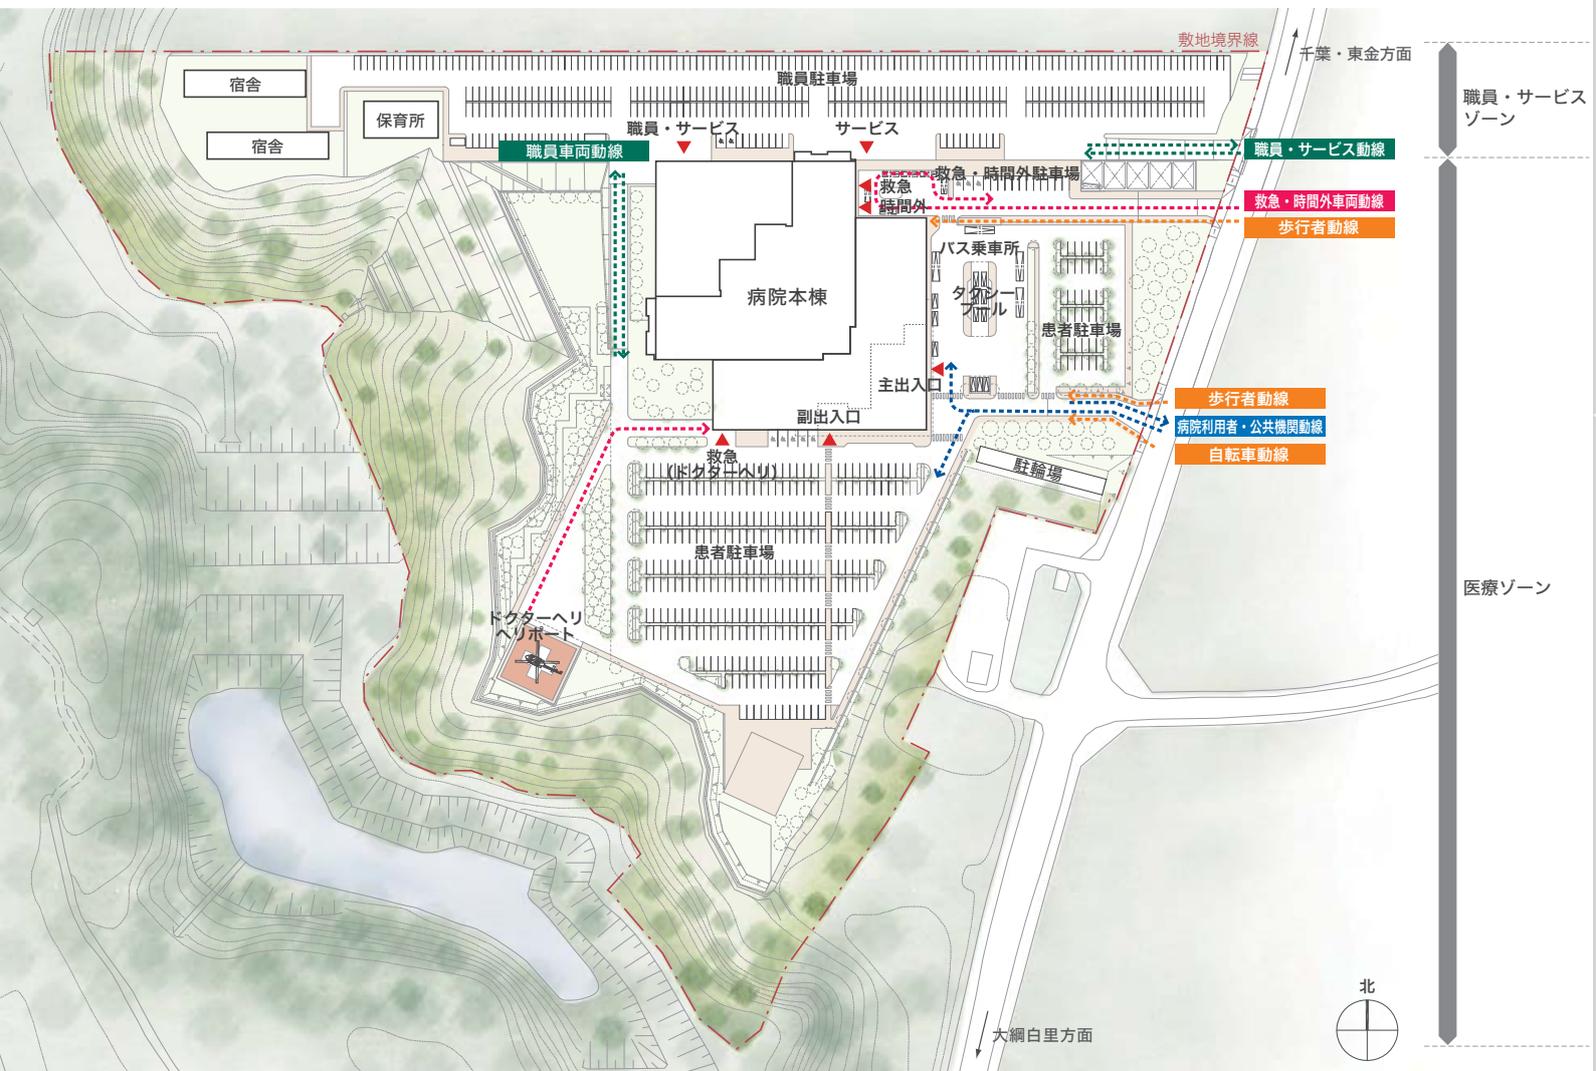

断面計画

